



Echelle 1/300e

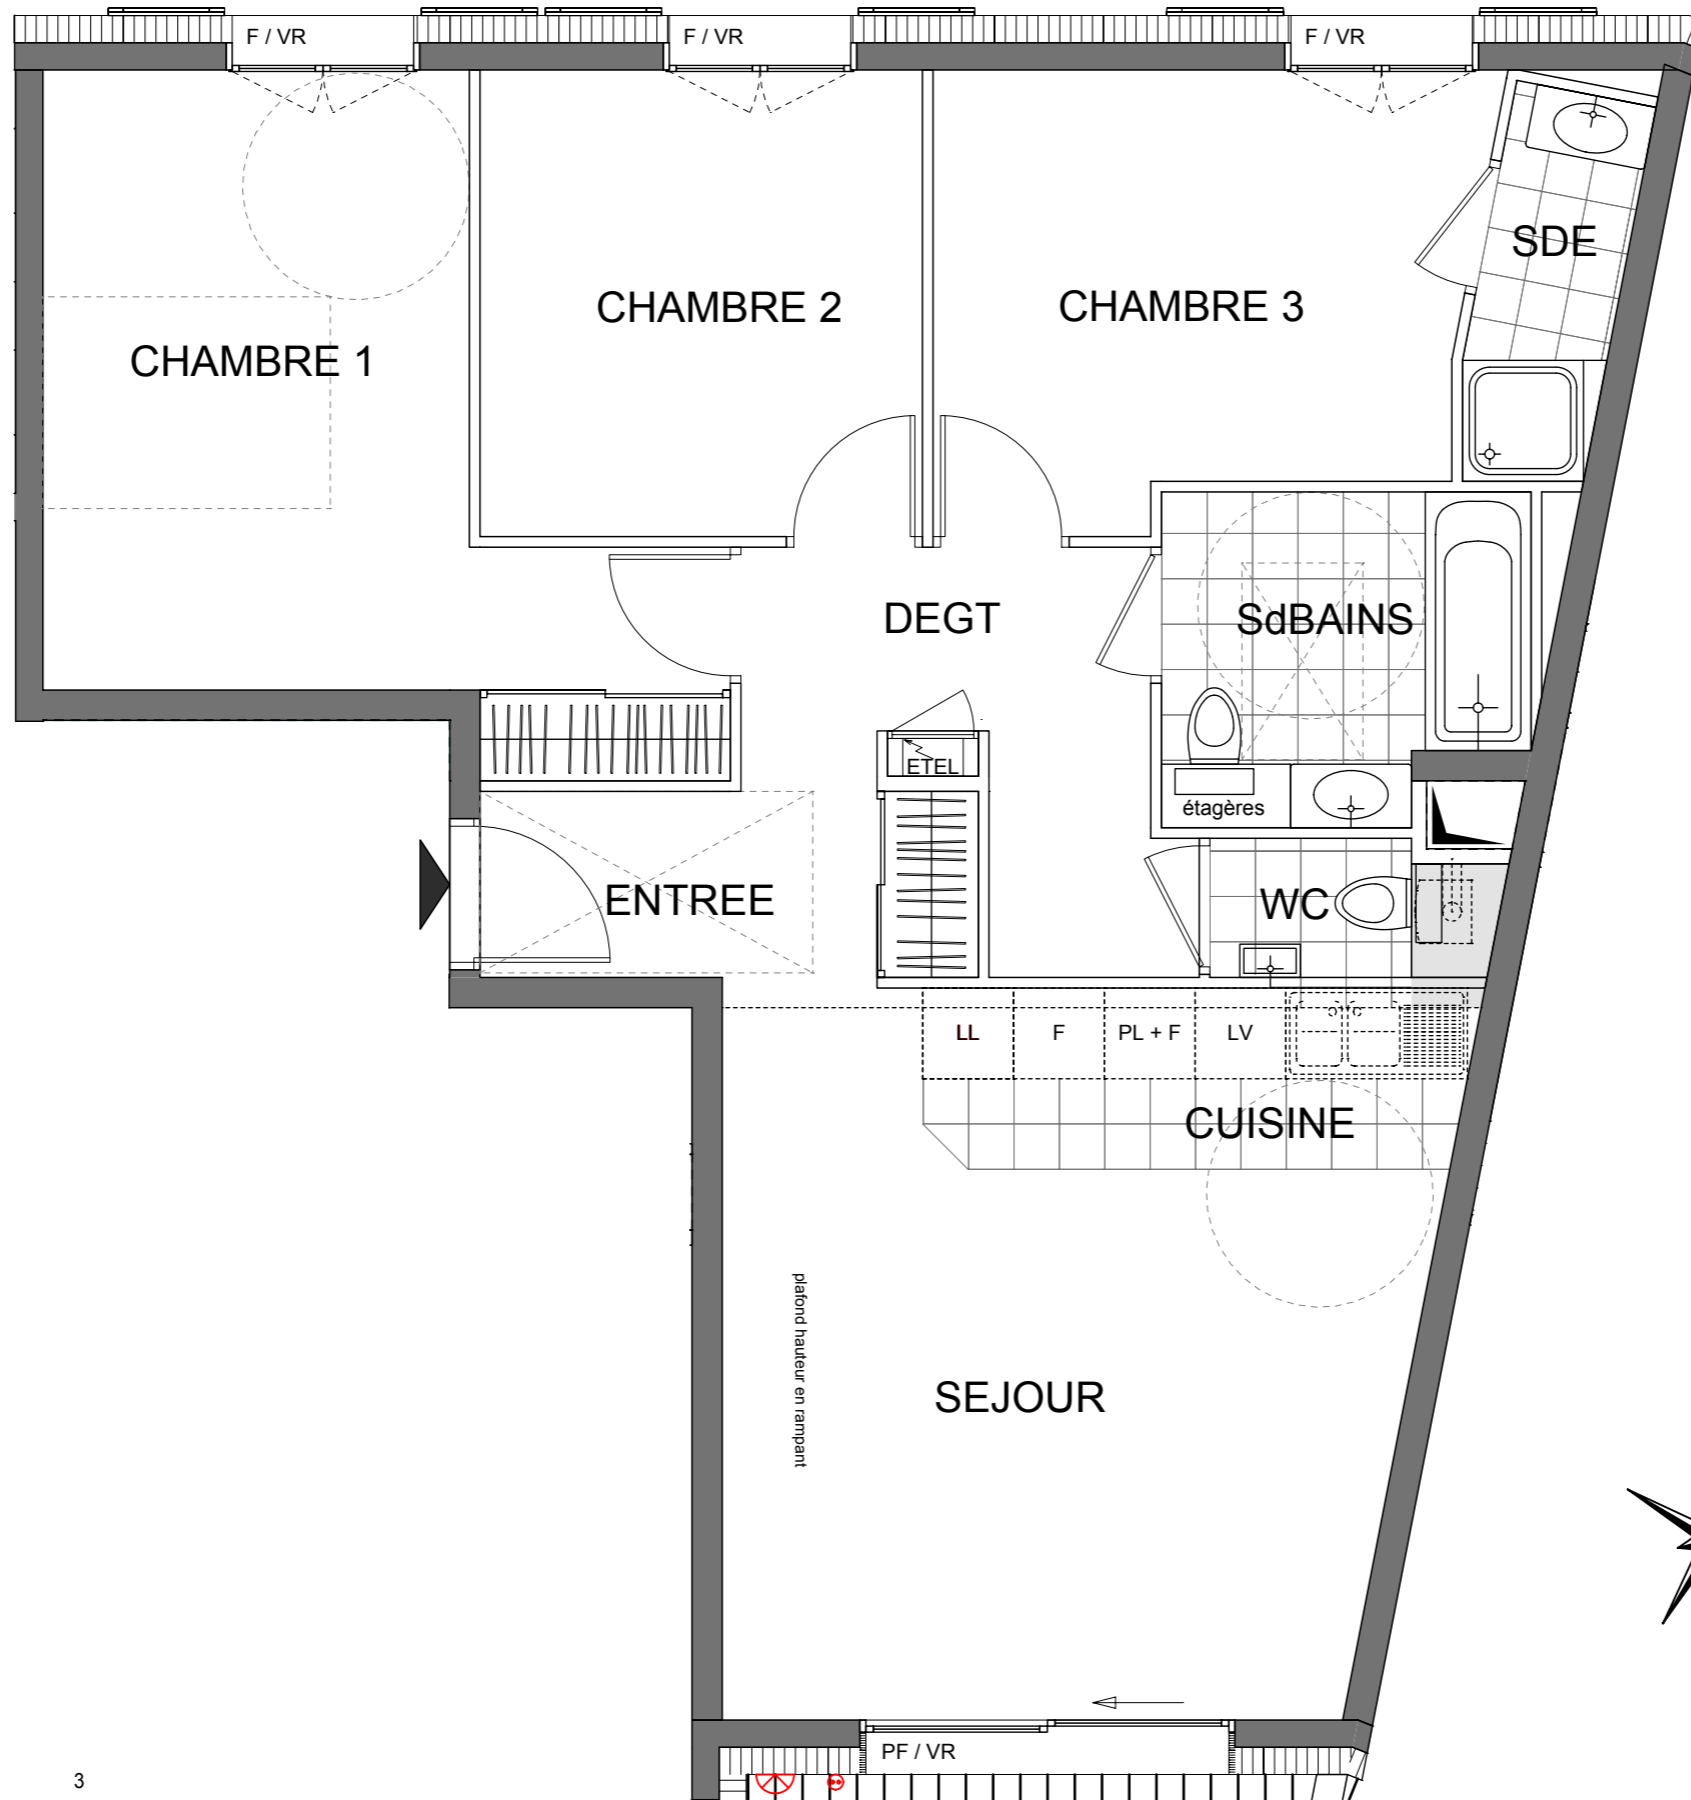

Route du Roitet 74 390 CHATEL

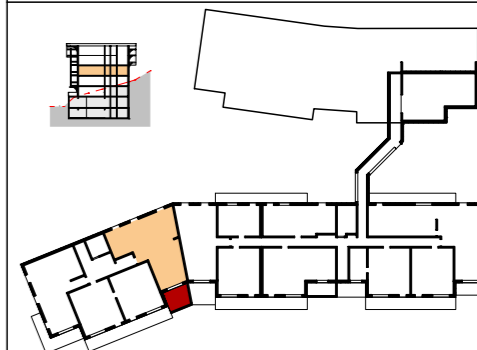

BATIMENT B

B 303 T4 Niveau 3

06/07/2016 1/50e Indice: 0

Séjour/Cuisine	22,20 m ²
Chambre 1	14,19 m ²
Chambre 2	9,03 m ²
Chambre 3	10,21 m ²
Salle de bains	5,02 m ²
Salle d'eau	2,39 m ²
Wc	1,23 m ²
Dégagement	5,69 m ²
Entrée	4,05 m ²

SURFACE HABITABLE 74,01 m²

Surface balcon 10,44 m²

SURFACE EXTERIEURE 10,44 m²

SURFACE PRIVATIVE 84,45 m²

christophe BONDAZ



LE DOMAINE DE MARCLAZ
21 impasse de Marclaz
74200 THONON LES BAINS
cb-as@bondaz-architectures.com

La société se réserve le droit d'apporter des modifications dues à des impératifs d'ordre technique ou administratif

Signature du client

Date de signature